


LAVATÓRIO SOBREMÓVEL CUP  
CÓDIGO: CPLMIE

PLANO DE CORTE  
PLANTILLA  
GABARIT  
TEMPLATE  
SCHABLONE

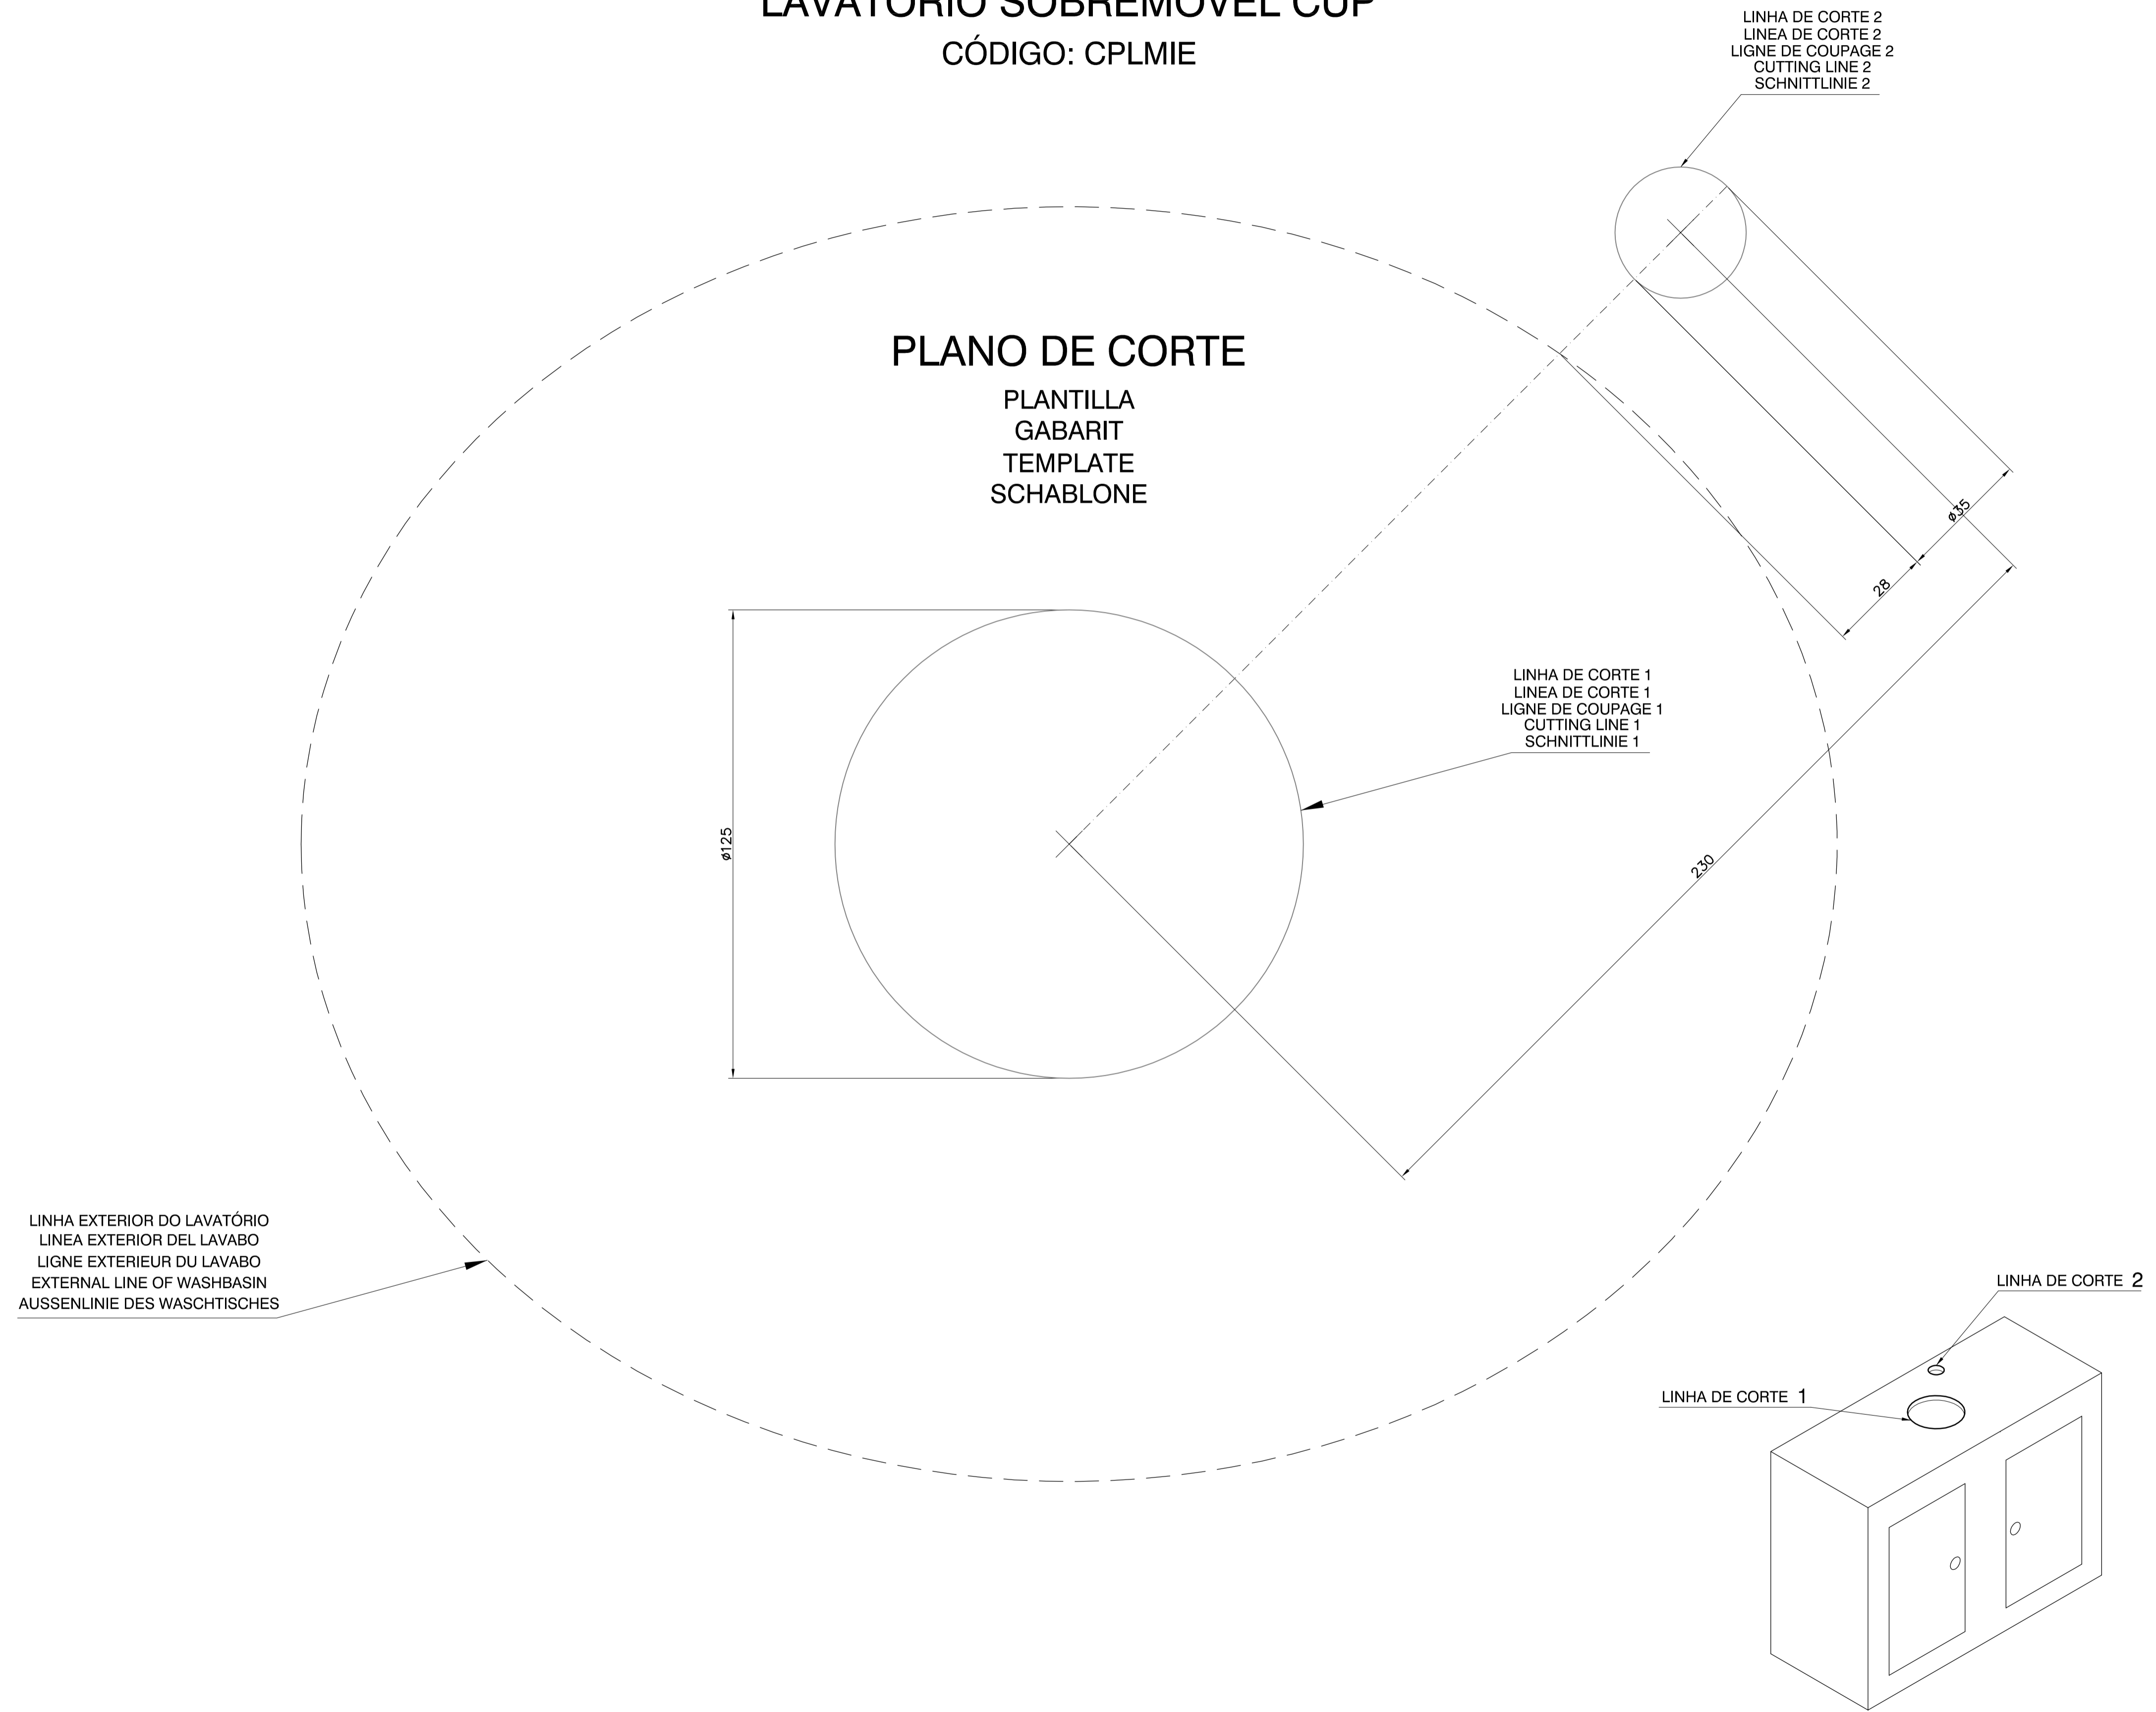

LINHA EXTERIOR DO LAVATÓRIO  
LINEA EXTERIOR DEL LAVABO  
LIGNE EXTERIEUR DU LAVABO  
EXTERNAL LINE OF WASHBASIN  
AUSSENLINIE DES WASCHTISCHES

LINHA DE CORTE 2  
LINEA DE CORTE 2  
LIGNE DE COUPAGE 2  
CUTTING LINE 2  
SCHNITTLINIE 2

LINHA DE CORTE 1  
LINEA DE CORTE 1  
LIGNE DE COUPAGE 1  
CUTTING LINE 1  
SCHNITTLINIE 1

LINHA DE CORTE 2

LINHA DE CORTE 1

ESCALA: 1/1

GT136213a